


# K.O. JERNEJ (2592)

Kolomban

Cerej

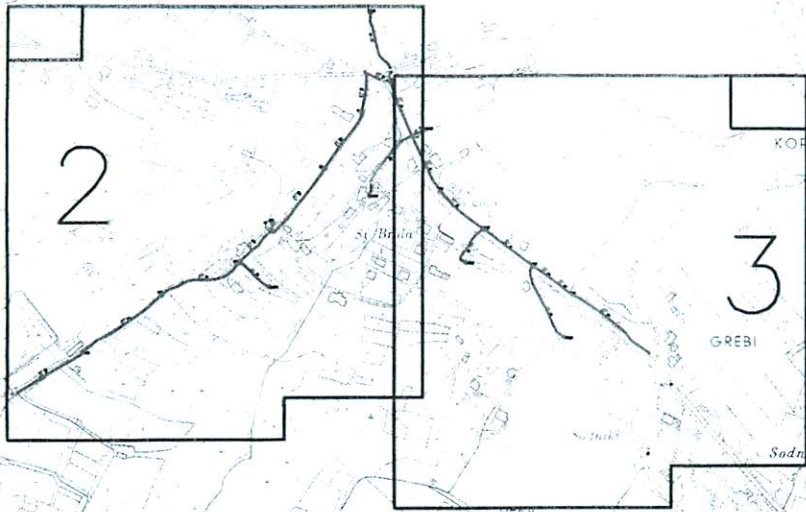

# K.O. HRIBI (2590)

Sp. Cerej

KOMEŠTINA

NA BORŠTU

Sodniki

KOMOJ

Hrvatini

Hrvatini

Božiči

H r v a

ČEZAD

Norbedi

Hrvatini

Božiči

Božiči

Božiči

# K.O. OLTRA (2593)

Kolomban

Norbedi



Hrvatini

St. Katarina

Kolomban

VERANDA

Ankaran

Sp. Kolomban, Kober, Anter, od.

A n k a r a n

BOŽETA

KAMPO MOHER

NA LOGU

MARIGOTI

Prodan



PREDVIDENA TK KABELSKA KANALIZACIJA




MEJA KATASTRSKE OBČINE



PREDVIDEN TK KABELSKI JAŠEK



OBSTOJEČ TK KABELSKI JAŠEK

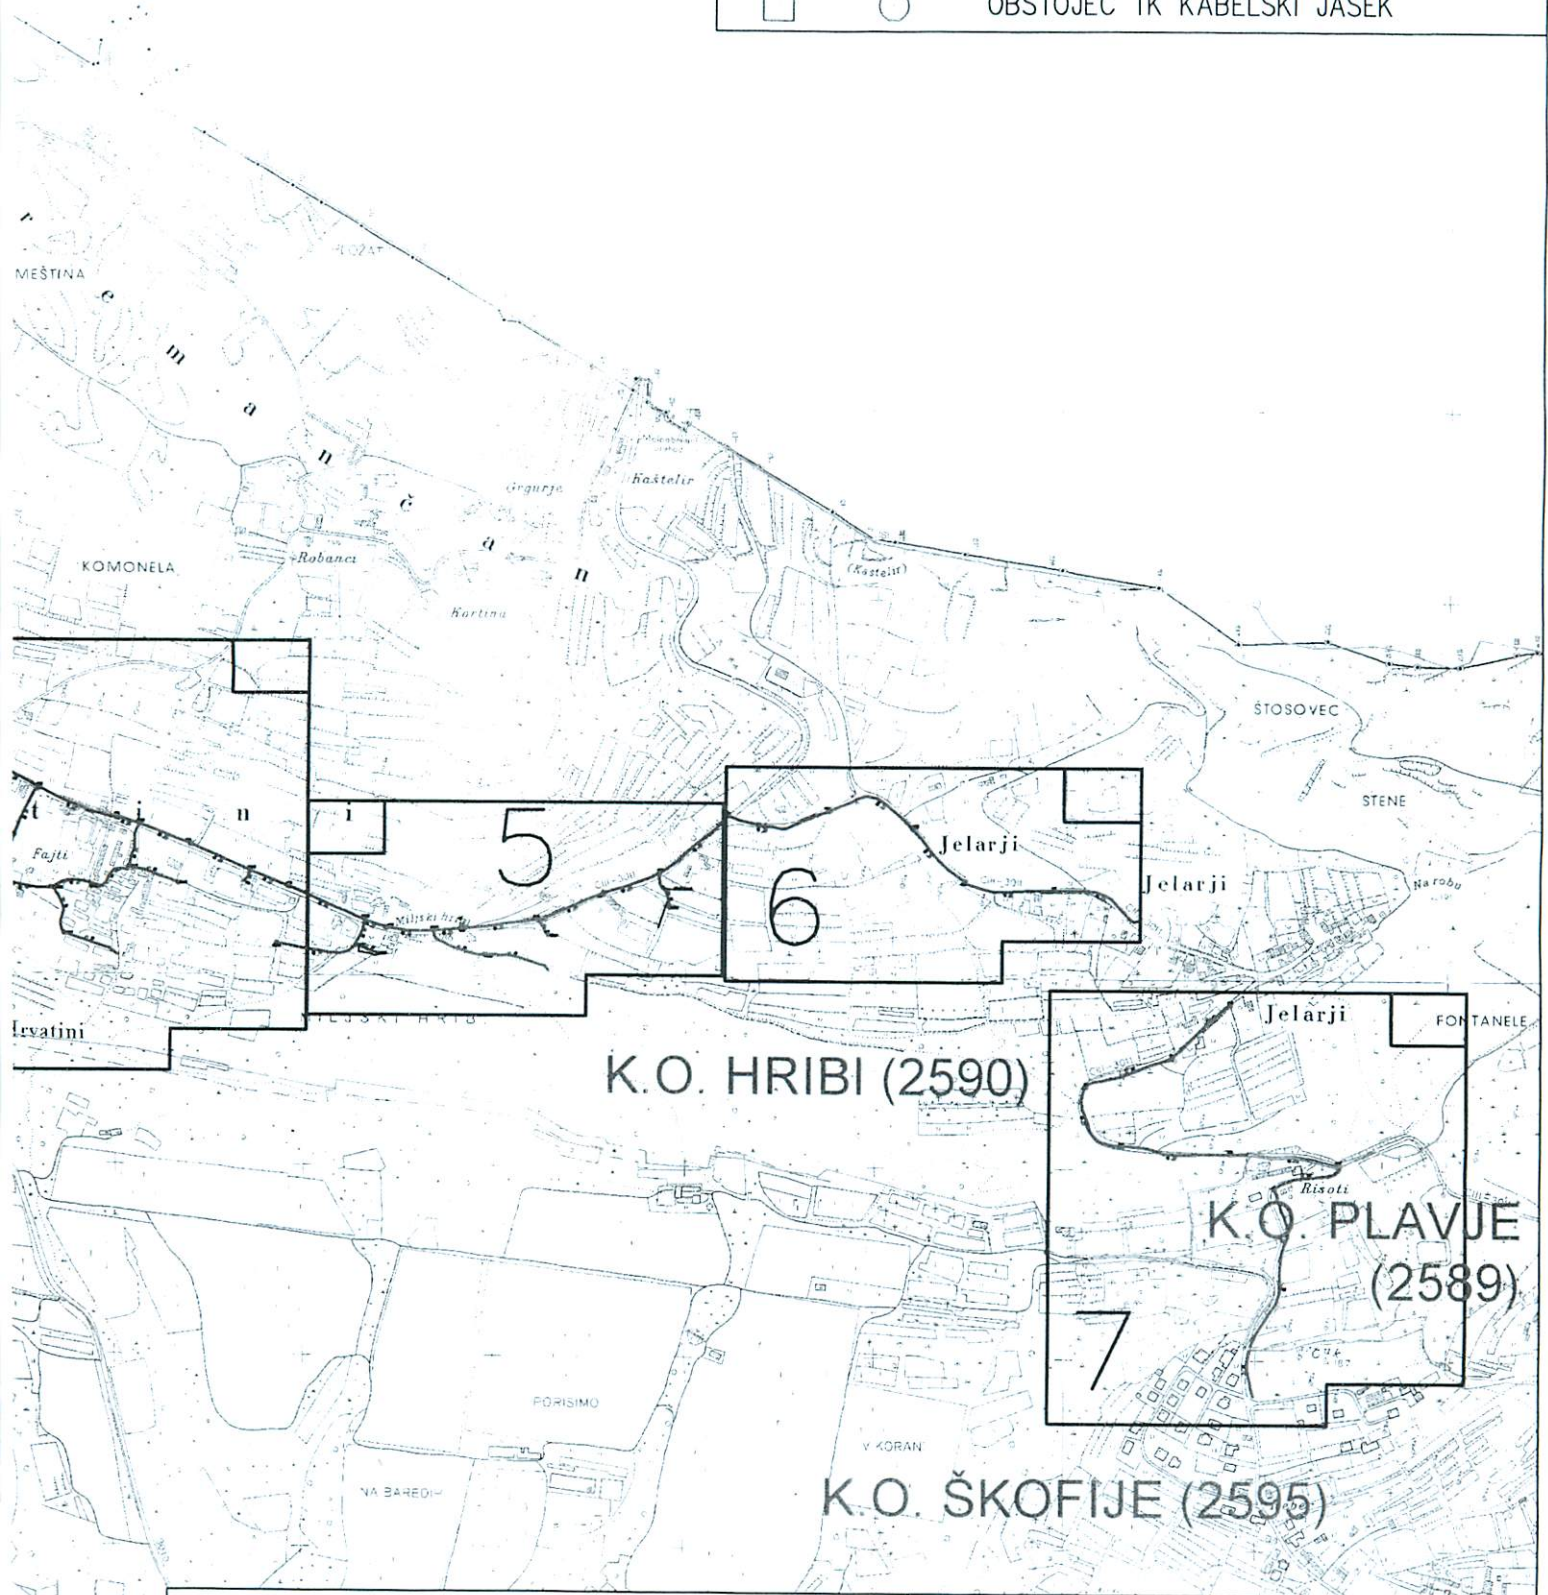

Objekt:  
Izgradnja MKO Ankaran - Hrvatini

Vsebina/naslov risbe:  
PREGLEDNA KARTA

	Ime in priimek	Ident. št.	Faza:		Datum:	
Odgovorni vodja projekta	Janko Pušnik, dipl. inž. el.	E-1257	PZI		junij 2013	
Odgovorni projektant	Mitja Oberžan, inž. el.	E-9380	Št. projekta:	I1045007/12	Merilo:	1:10000
Izdela	Mitja Oberžan, inž. el.	E-9380	Št. načrta:	I1045007/12	List št.:	1